

FIG. 20

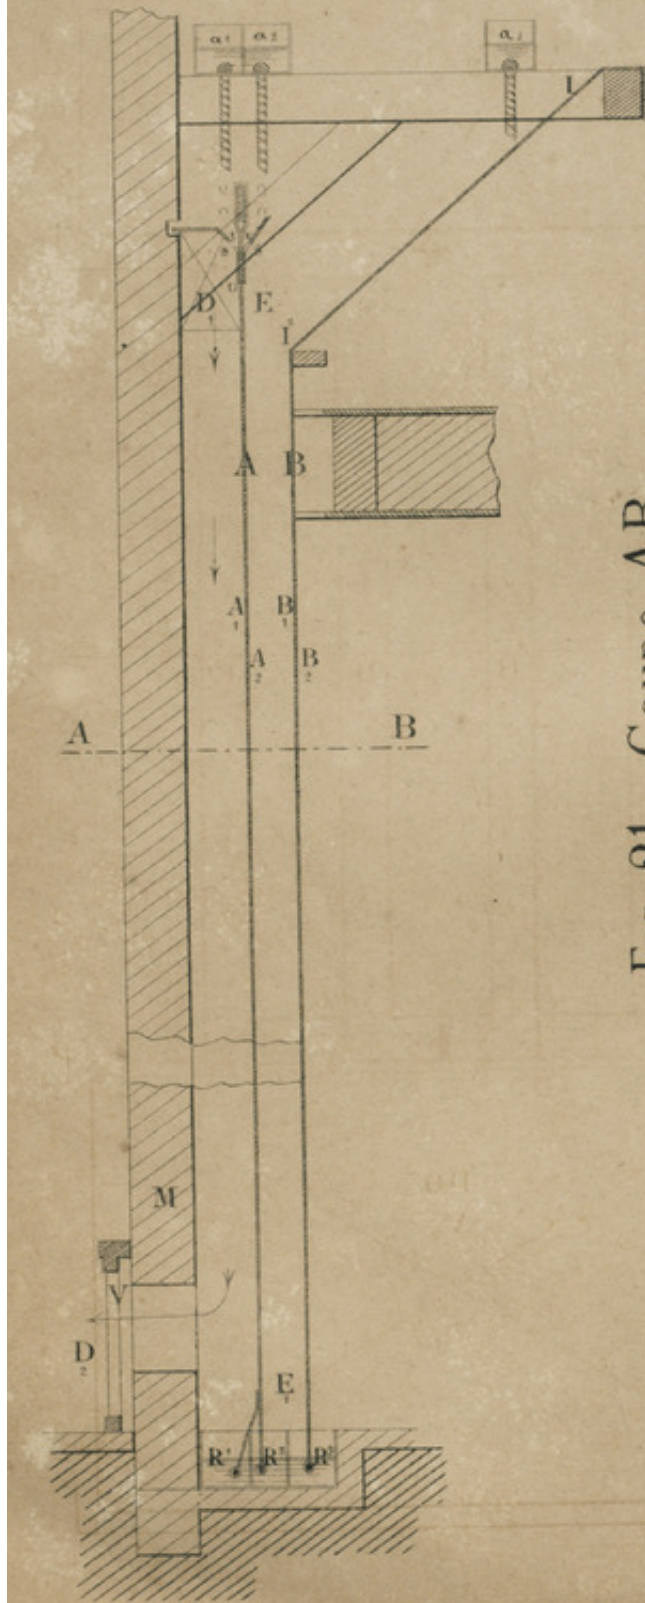


FIG 21 Coupe AB



Figure 20-21. Cheminée de dessiccation et de réfrigération simultanées (toile)

[DUVERT](#)

Informations

Extrait:

[DE L'HABITATION DANS LES PAYS CHAUDS : CONTRIBUTION À L'ART DE L'ACCLIMATATION \(PLANCHE 4\)](#)

Provenances:

Bibliothèque Alexandre-Franconie

Type de contenu - document:

Image - Carte, plan

Base:

Bibliothèque numérique Manioc

Format:

image/jpeg

Mots clés

[PLAN](#)

[MAISON](#)

[COLONISATION](#)

[ARCHITECTURE, URBANISME](#)

[INNOVATION, TECHNOLOGIES, INDUSTRIES](#)

[AFRIQUE](#)

[19E SIÈCLE](#)

Conditions d'utilisation

Domaine public

Citer ce document

Duvert, "Figure 20-21. Cheminée de dessiccation et de réfrigération simultanées (toile)", . Extrait de: *De l'habitation dans les pays chauds : Contribution à l'art de l'acclimatation*, [AFRIQUE](#) , , planche 4. Bibliothèque numérique Manioc consulté le 10 septembre 2026. Lien: [HTTP://WWW.MANIOC.ORG/IMAGES/FRA11010021311](http://www.manioc.org/images/FRA11010021311).

© Manioc 2022 - Tous droits réservés